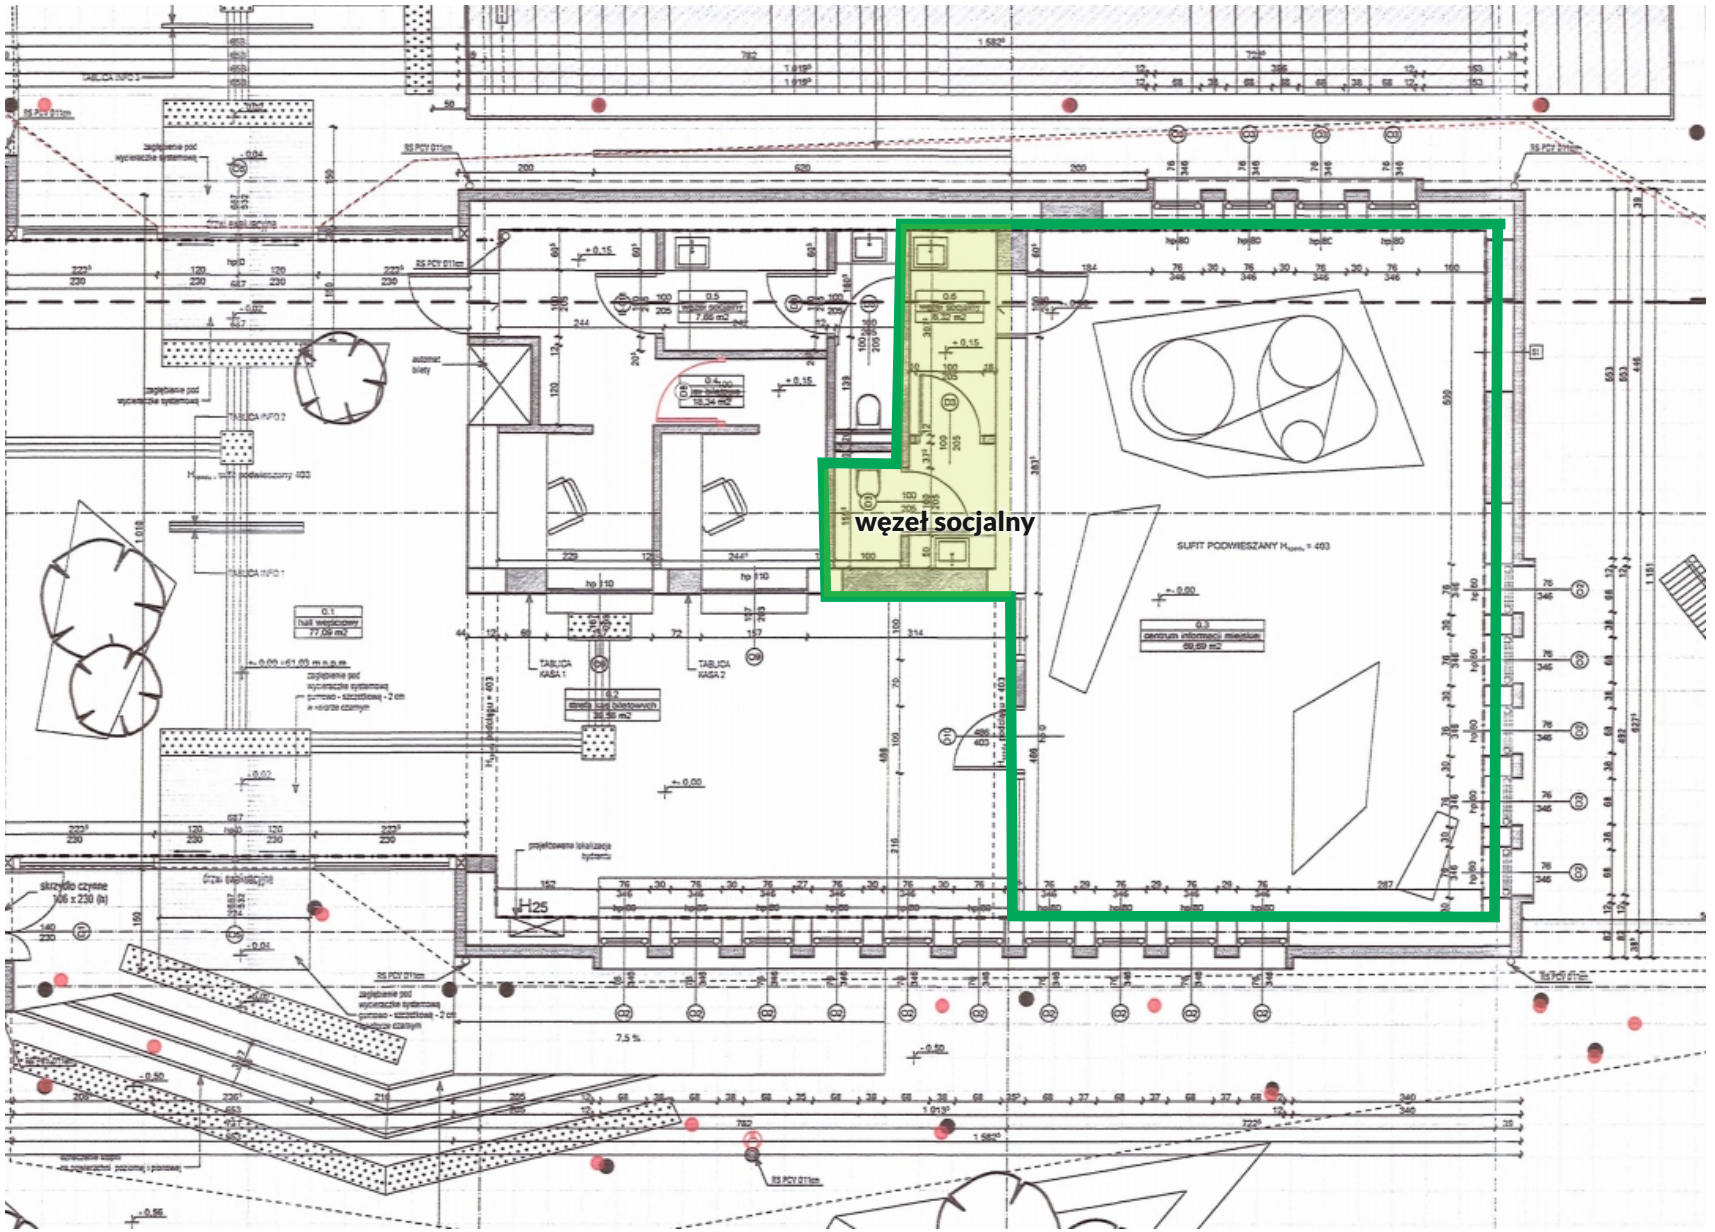
węzeł socjalny
SUFIT PODWIESZANY
TABLICA INFO 1
TABLICA INFO 2
TABLICA KASA 1
TABLICA KASA 2
H25
7,5 %